



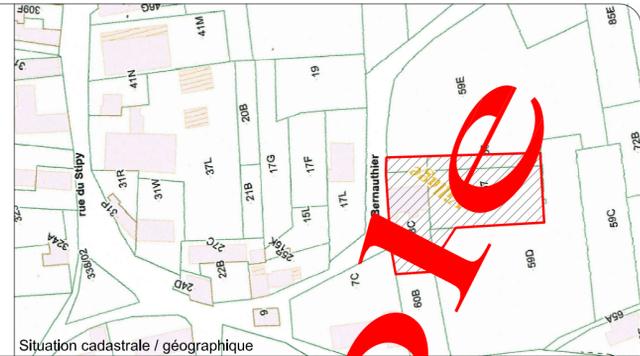

**LEGENDE**

ST	Station	Haut talus
⊗	Borne exist.	Bas talus
⊕	Nouv. borne	Courbes de niveau
○	Regard rond	Limite cadastrale
⊠	Regard carré	Nouv. limite
⊖	Prise en fossé	Signalisation
⊕	Avaloir	Lampadaire
⊖	Caniveau - grille	Arbre feuillus
⊖	Trappes / tirages / vannes	Arbre résineux
⊖	Coffret TV	Haie
⊖	Coffret électrique	Massif arbustif
⊖	Poteau électrique	Pavés
⊖	Vanne eau	Béton
⊖	Bouche à clef eau	Enrobé
⊖	Hydrant	Broussaille
⊖	Vanne gaz	Végétation
⊖	Bouche à clef gaz	Chemin
⊖	Borne incendie	Dalles béton
⊖	Accès carrossable	Bâtiment
⊖	Escalier	Mur - muret
⊖	Portail	
⊖	Clôture - palissade	

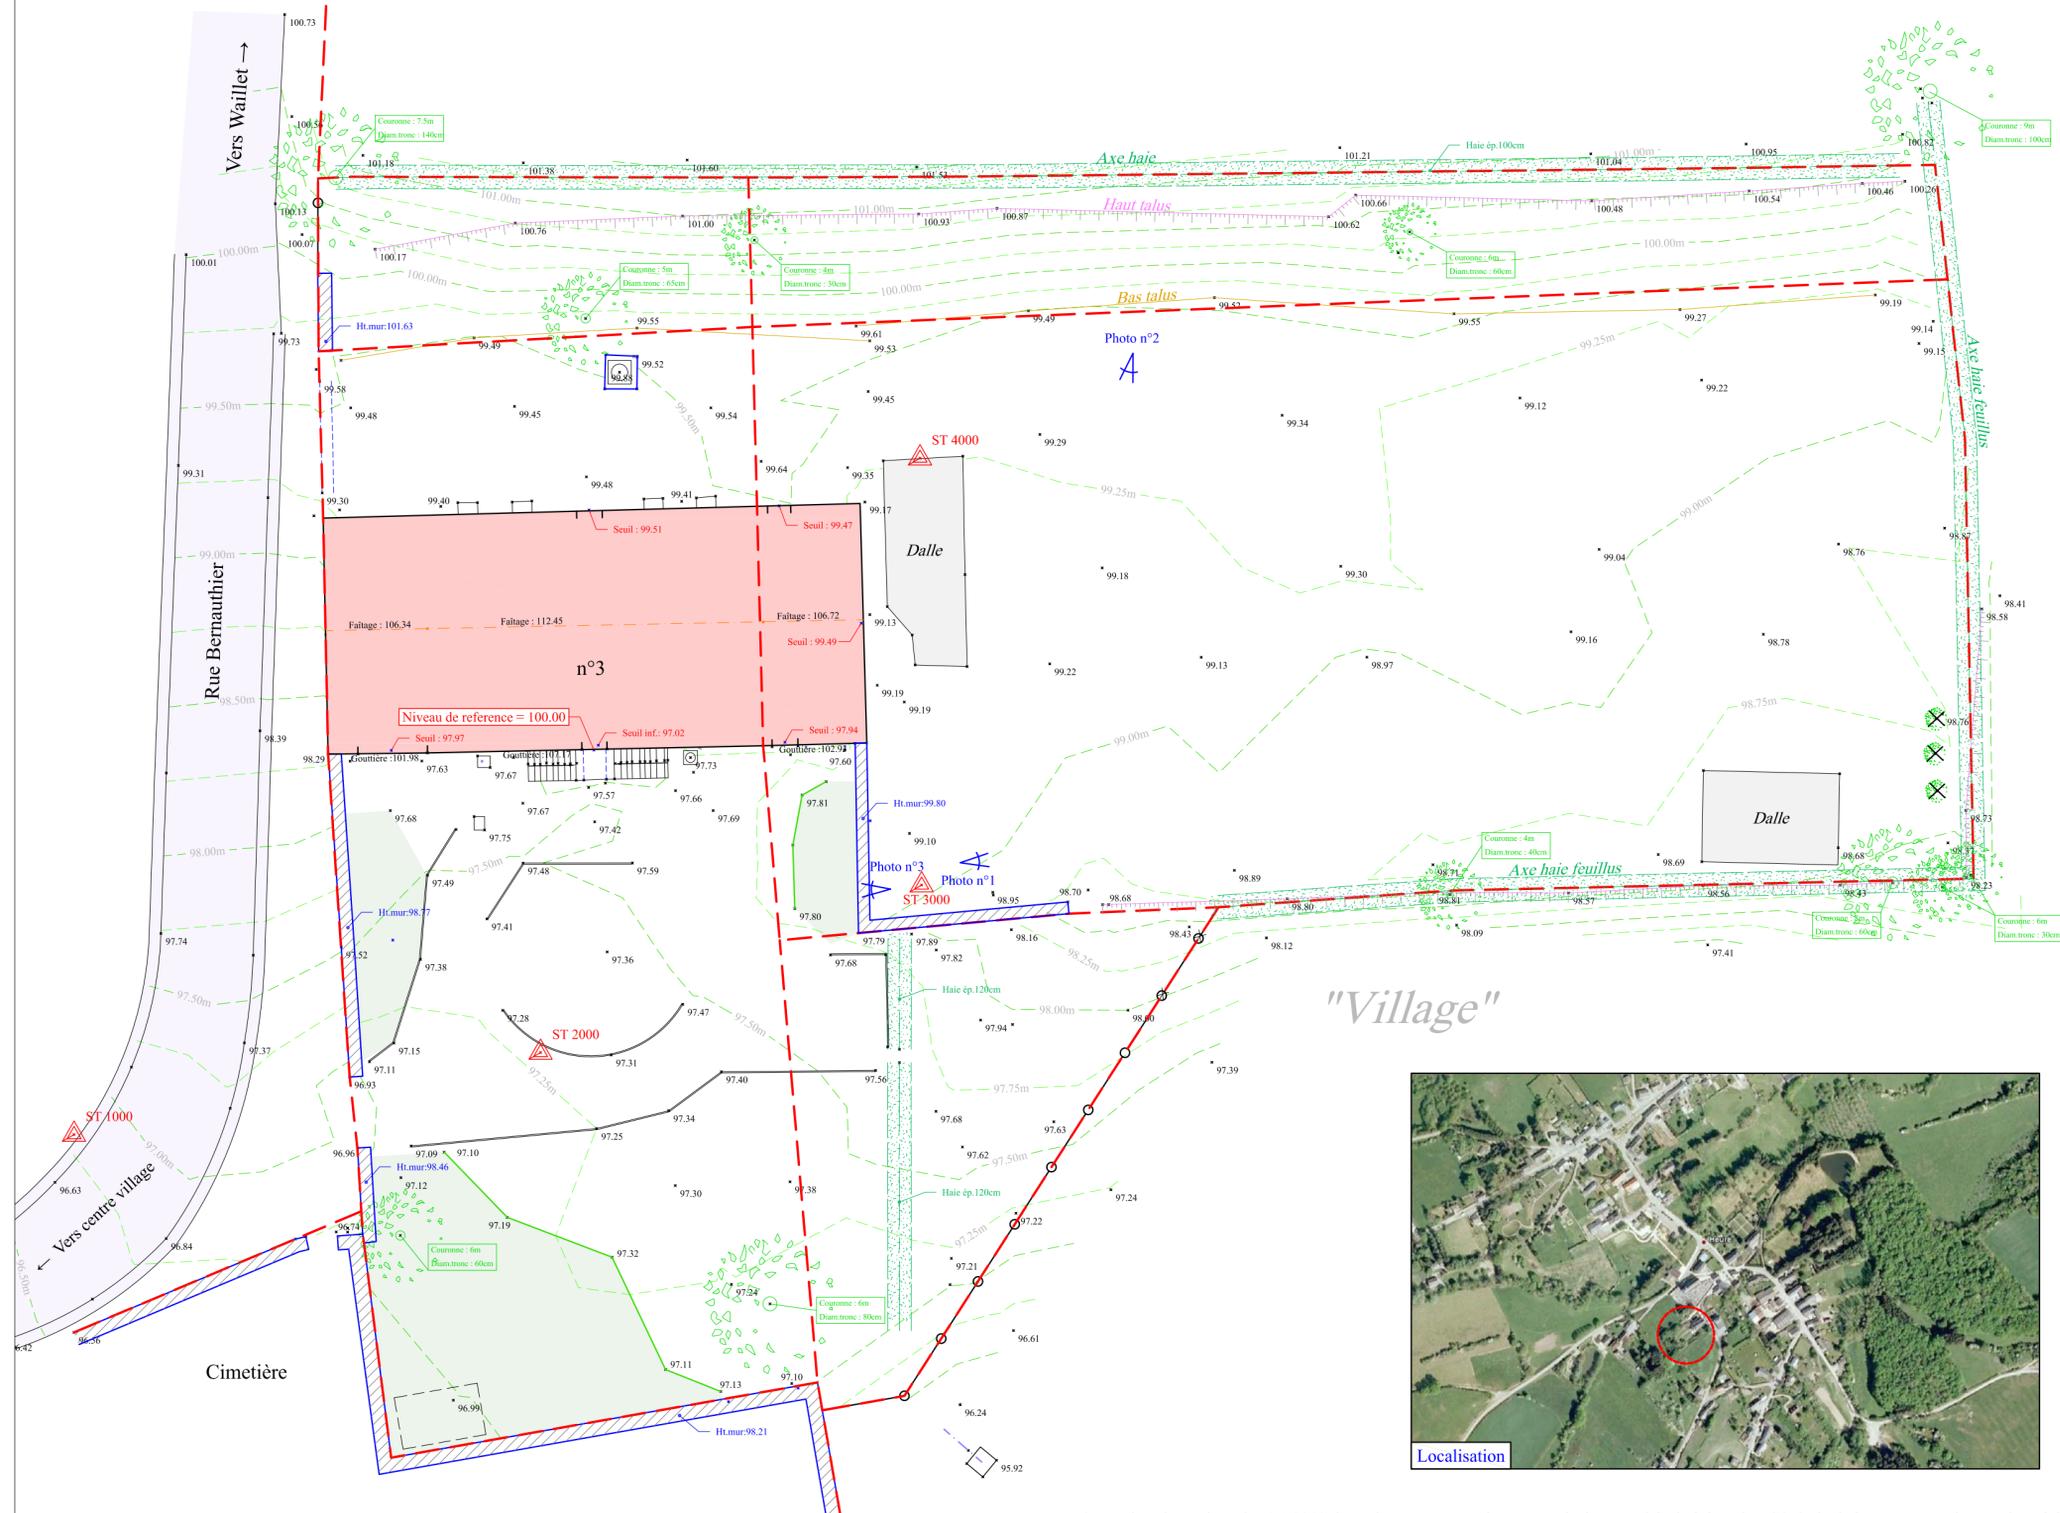

**LOCALISATION / SITUATION :**  
 PROVINCE DE LUXEMBOURG  
 Commune de Vielsalm  
 33, Rue Fosse Roulette

**Réf. CADASTRALES / PROPRIETAIRES :**  
 VIELSALM 1DIV./Vielsalm/Section A  
 Lieu-dit : ""  
 Parcelle(s) n° : 3333z  
 appartenant à Monsieur Dupont et Madame Durant, Rue Fosse Roulette, 33 à 6690 Vielsalm.

**OBJET :**  
**Plan de situation**

Indice	Date :	Modifications	Des. VÉR.	Signatures
			V.R.	V.R.
Echelle :	Date :	Plan N° :	Indice :	
1/	2013	13-000		
Système planimétrique	Système altimétrique :	Dressé par le géomètre soussigné : <b>Vincent RULMONT</b>		
<input type="checkbox"/> National	<input type="checkbox"/> National			
<input type="checkbox"/> National - GPS	<input type="checkbox"/> National - GPS			
<input checked="" type="checkbox"/> Local	<input checked="" type="checkbox"/> Local			



33, Rue Fosse Roulette  
 B-6690 VIELSALM  
 Tél: +32 473 61 09 63  
 Email: [vr@geometrerulmont.be](mailto:vr@geometrerulmont.be)  
[www.geometrerulmont.be](http://www.geometrerulmont.be)